


OVERZICHT PLATTEGROND - TWEEDE VERDIEPING

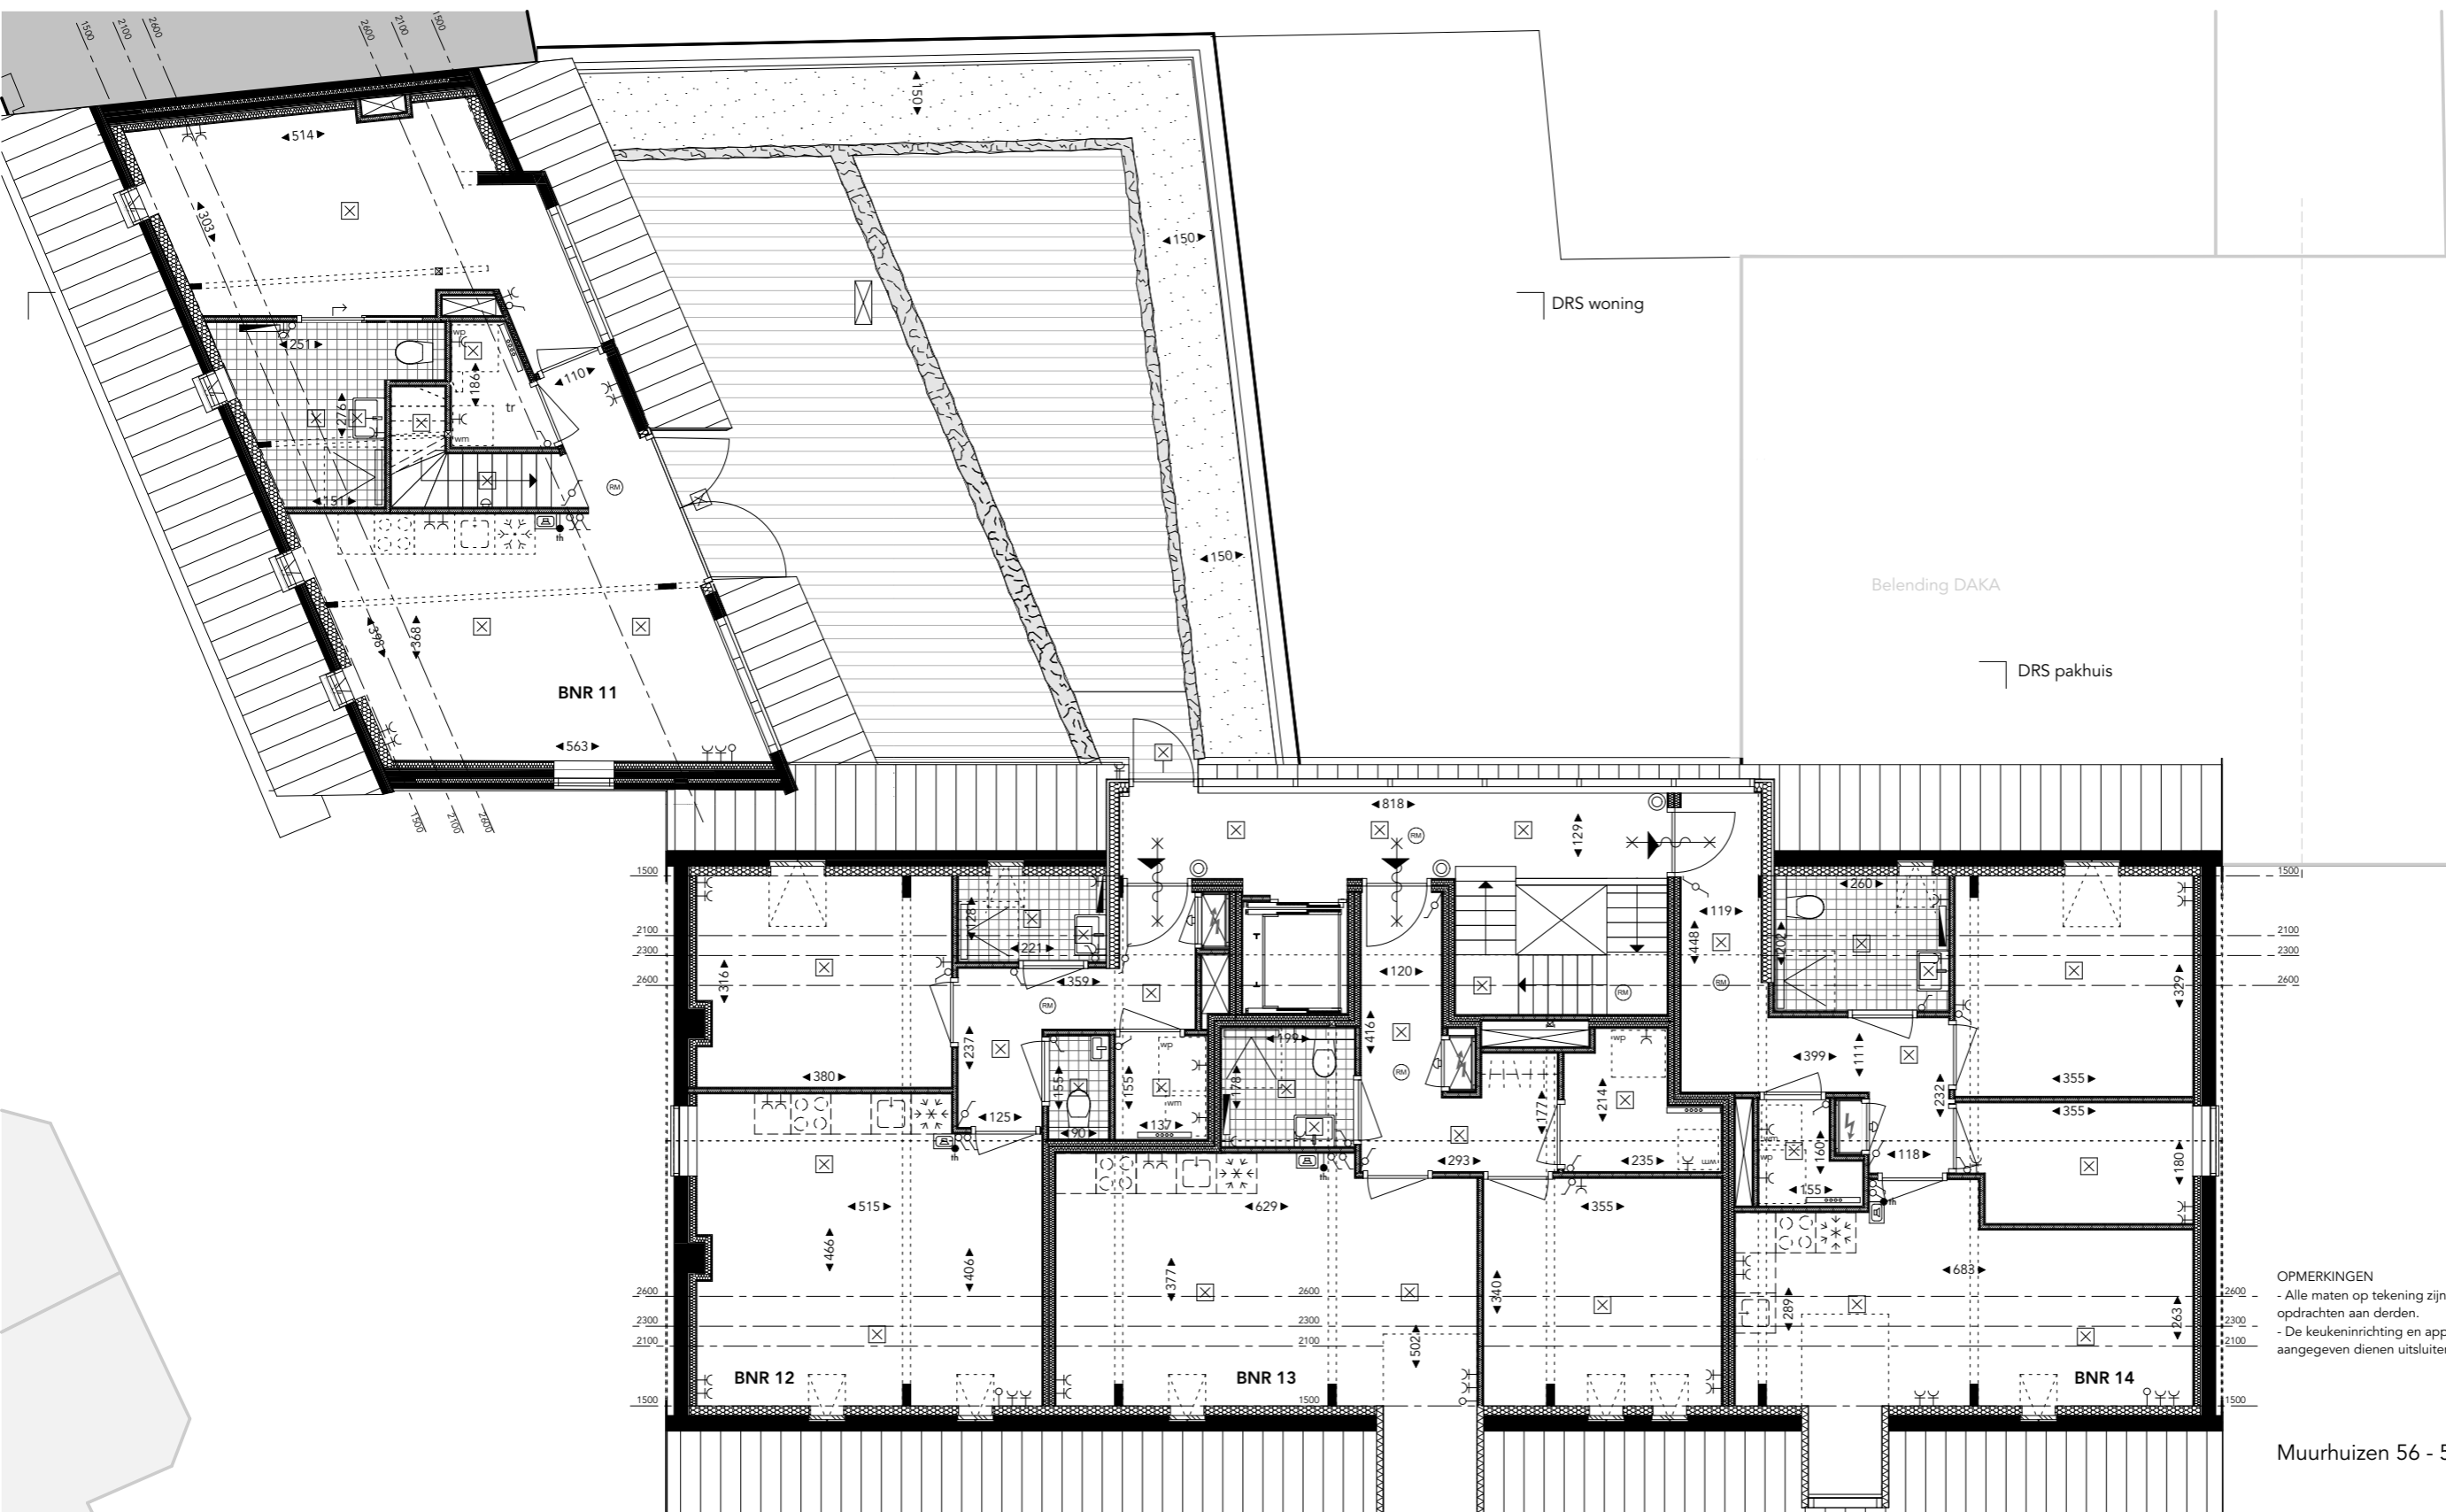

OPMERKINGEN
 - Alle maten op tekening zijn circa-maten en niet geschikt voor opdrachten aan derden.
 - De keukeninrichting en apparatuur die op tekening zijn aangegeven dienen uitsluitend ter indicatie.

Muurhuizen 56 - 58

Formaat : A3
 Datum : V4_11_04_2024



akhuis